



AUTORISATION DE TRAVAUX & DEMANDE PRÉALABLE
 Notices d'accessibilité et sécurité
 Modification de devanture en secteur sauvegardé

AMÉNAGEMENT D'UN LOCAL COMMERCIAL
 Catégorie 5 Type N

Type de projet	Adresse	Auteurs du projet	Signature	Page
Devanture en applique & Mise en conformité d'un ERP	Moustache 6 rue de la Hallebarde 45 000 Orléans	 GROUPE MARTINEZ <small>BUREAU D'ÉTUDES COMMERCIALES - ARCHITECTURE - DÉCORATION</small>		01/11

DIRECTION GÉNÉRALE DES
FINANCES PUBLIQUES

EXTRAIT DU PLAN CADASTRAL

Département :
LOIRET

Commune :
ORLEANS

Section : BC
Feuille : 000 BC 01

Échelle d'origine : 1/500
Échelle d'édition : 1/1000

Date d'édition : 19/04/2023
(fuseau horaire de Paris)


Coordonnées en projection : RGF93CC48

Le plan visualisé sur cet extrait est géré par le centre des impôts foncier suivant :
Pôle Topographique de Gestion Cadastre
131 RUE DU FAUBOURG BANNIER CITE
ADMINISTRATIVE COLIGNY 45042
45042 ORLEANS CEDEX 1
tél. 02-38-24-45-79 -fax
ptgc.450.orleans@dgif.finances.gouv.fr


Cet extrait de plan vous est délivré par :

cadastre.gouv.fr
©2017 Ministère de l'Action et des Comptes publics




Type de projet	Adresse	Plan cadastral	Auteurs du projet	Signature	Page
Devanture en applique & Mise en conformité d'un ERP	Moustache 6 rue de la Hallebarde 45 000 Orléans	Echelle : 1/500	 <p>GROUPE MARTINEZ</p> <p>BUREAU D'ETUDES COMMERCIALE - ARCHITECTURE - INTERIORS</p>		02/11





Type de projet	Adresse	Plan situation satellite	Auteurs du projet	Signature	Page
<p>Devanture en applique & Mise en conformité d'un ERP</p>	<p>Moustache 6 rue de la Hallebarde 45 000 Orléans</p>				<p>03/11</p>





Dépose totale
des menuiseries et
de la devanture existante


Type de projet	Adresse	Plan de Façade	Auteurs du projet	Signature	Page
Devanture en applique & Mise en conformité d'un ERP	Moustache 6 rue de la Hallebarde 45 000 Orléans	EXISTANT			04/11
		Echelle : 1/30			

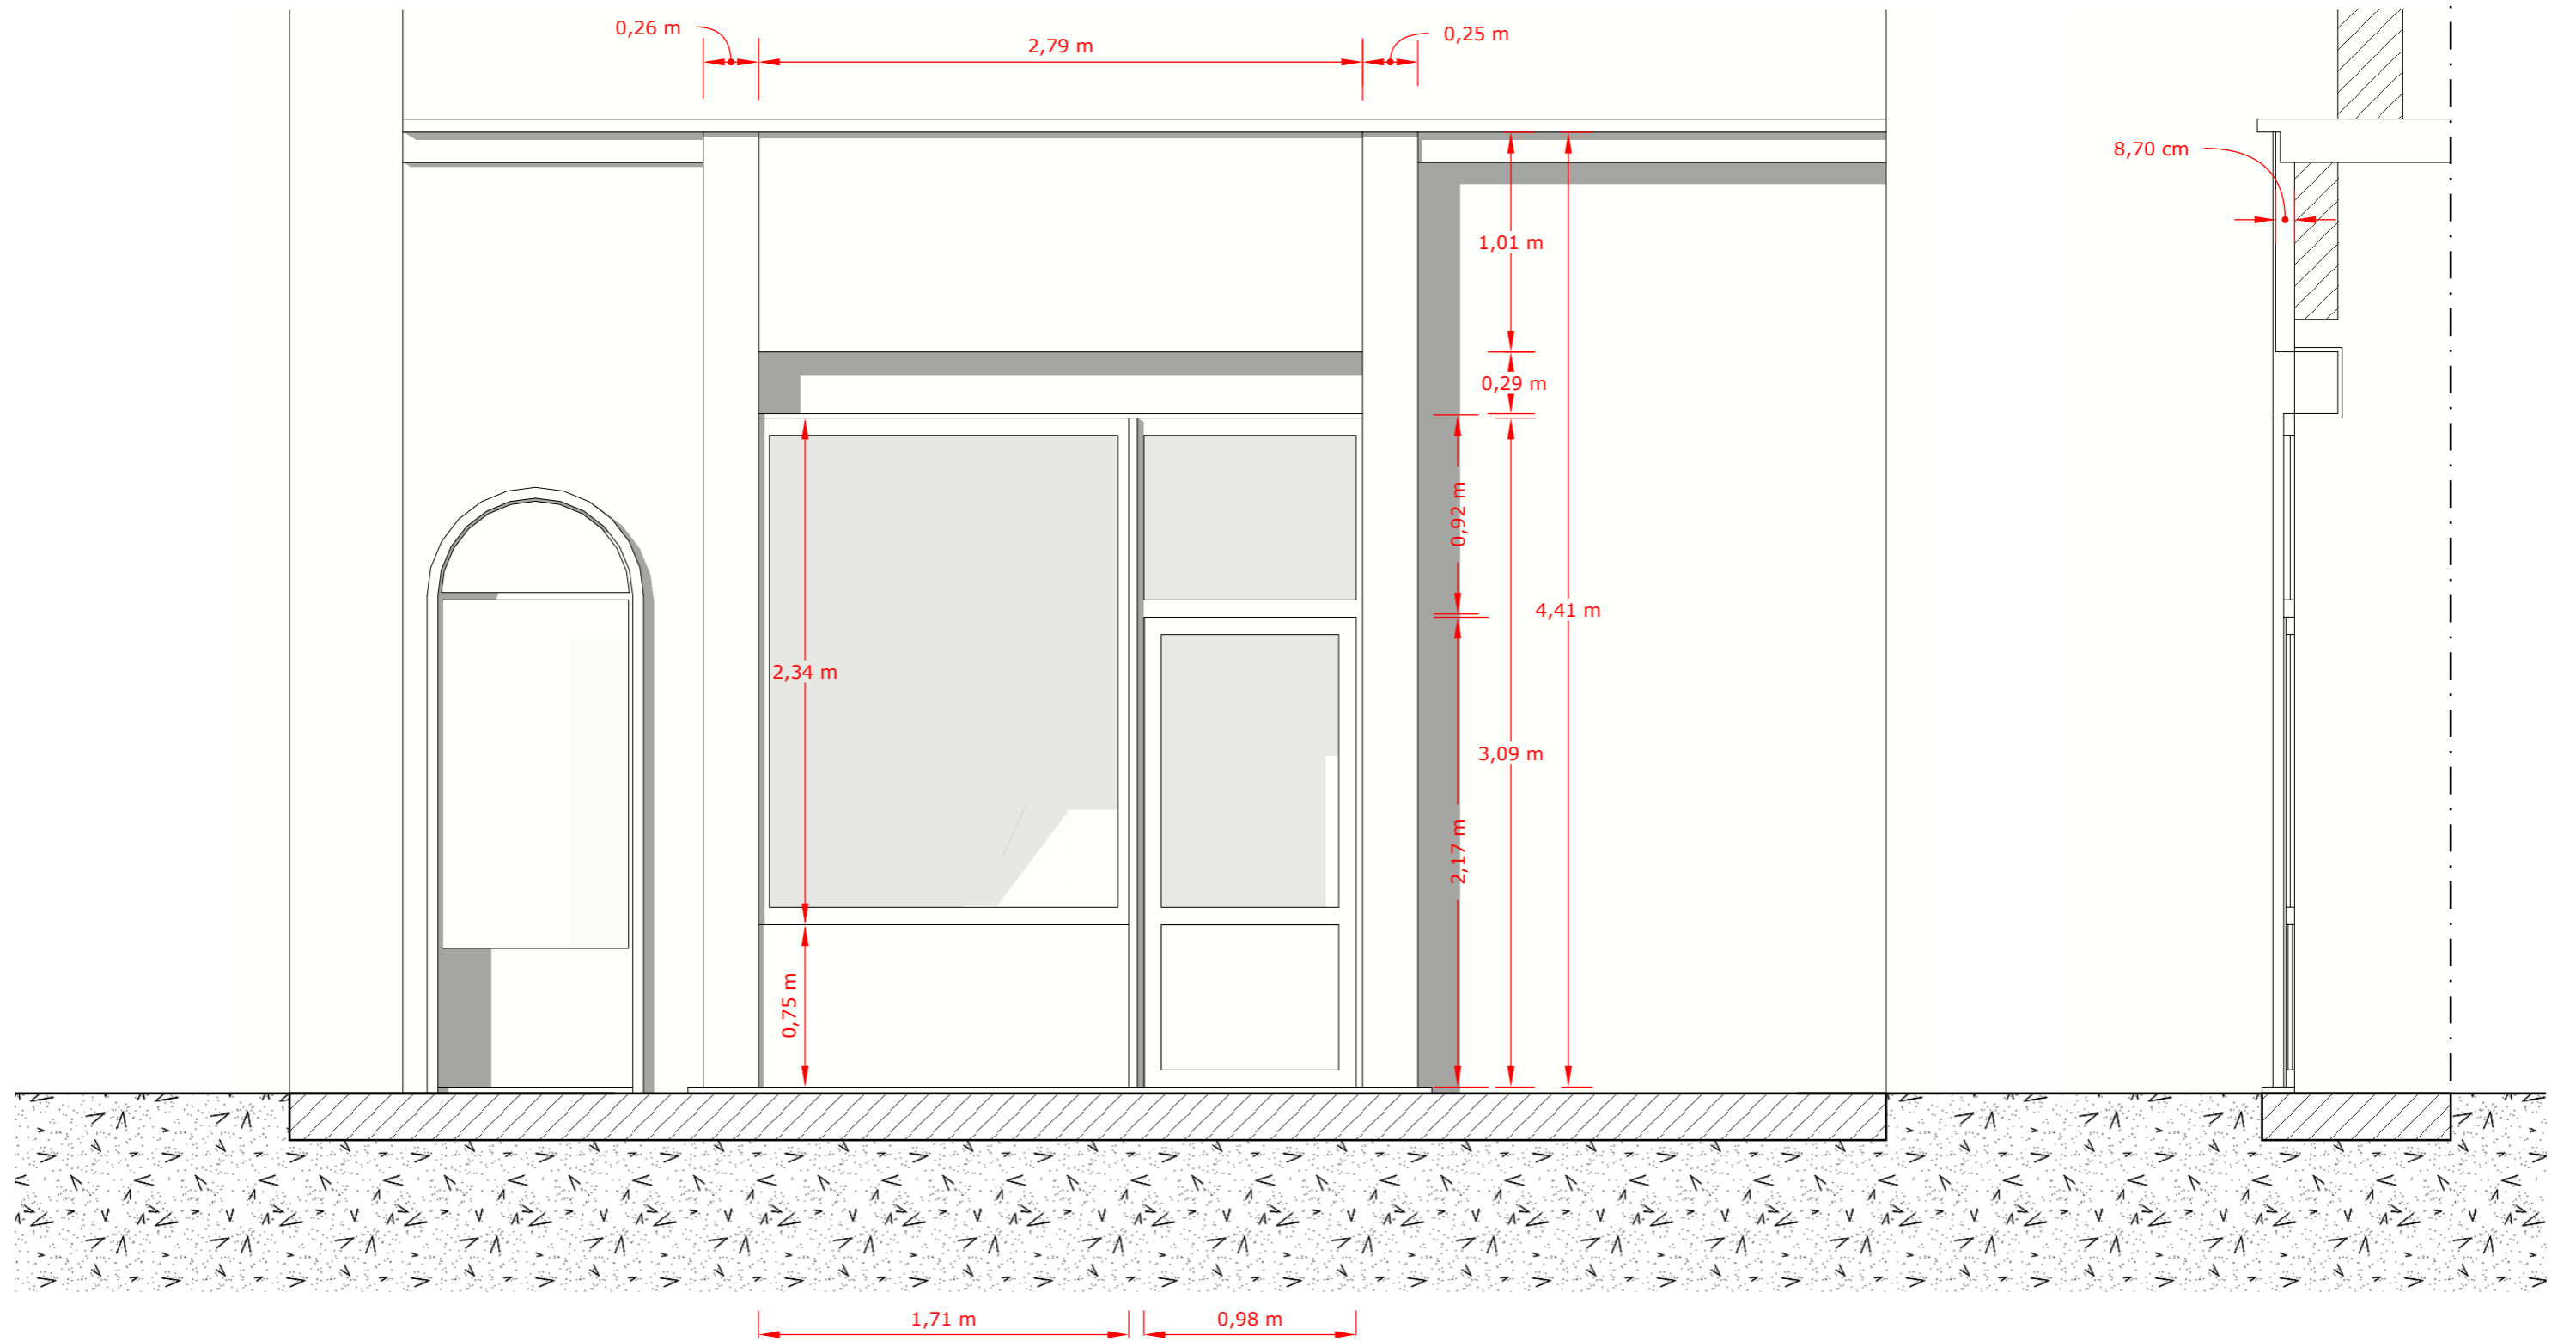


Type de projet	Adresse	Plan de Façade	Auteurs du projet	Signature	Page
Devanture en applique & Mise en conformité d'un ERP	Moustache 6 rue de la Hallebarde 45 000 Orléans	EXISTANT	 GROUPE MARTINEZ <small>BUREAU D'ARCHITECTURE</small> <small>COMMUNICATION - DIAGNOSTIC - RESTAURATION</small>		05/11
		Echelle : 1/30			

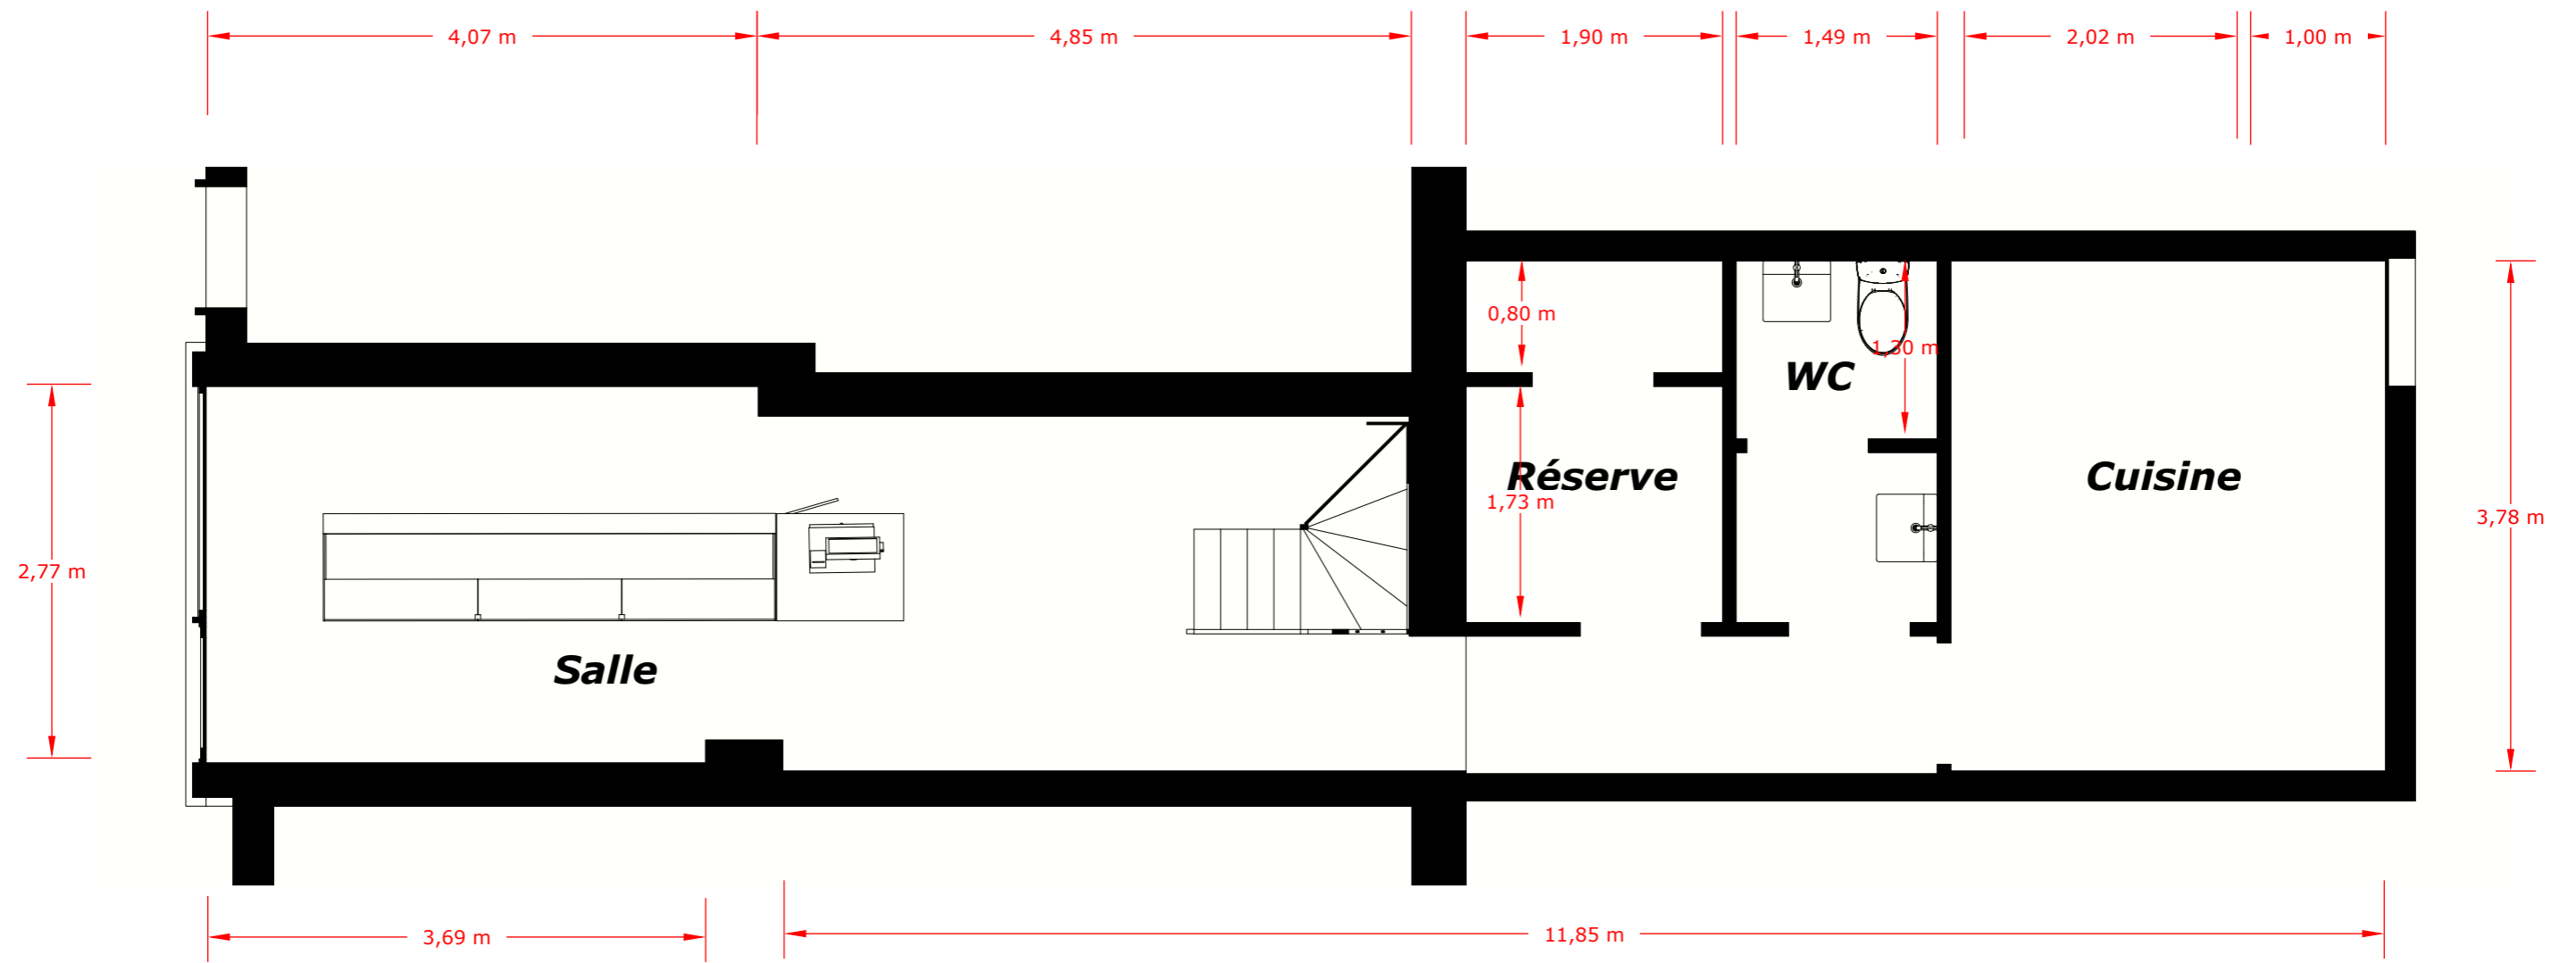

Type de projet	Adresse	Plan de Masse	Auteurs du projet	Signature	Page
Devanture en applique & Mise en conformité d'un ERP	Moustache 6 rue de la Hallebarde 45 000 Orléans	EXISTANT	 GROUPE MARTINEZ <small>BIEN-ÊTRE - LOGICIELS - PLANNING</small> <small>COMMUNICATION - STRATÉGIE - ACTION</small>		06/11
		Echelle : 1/50			

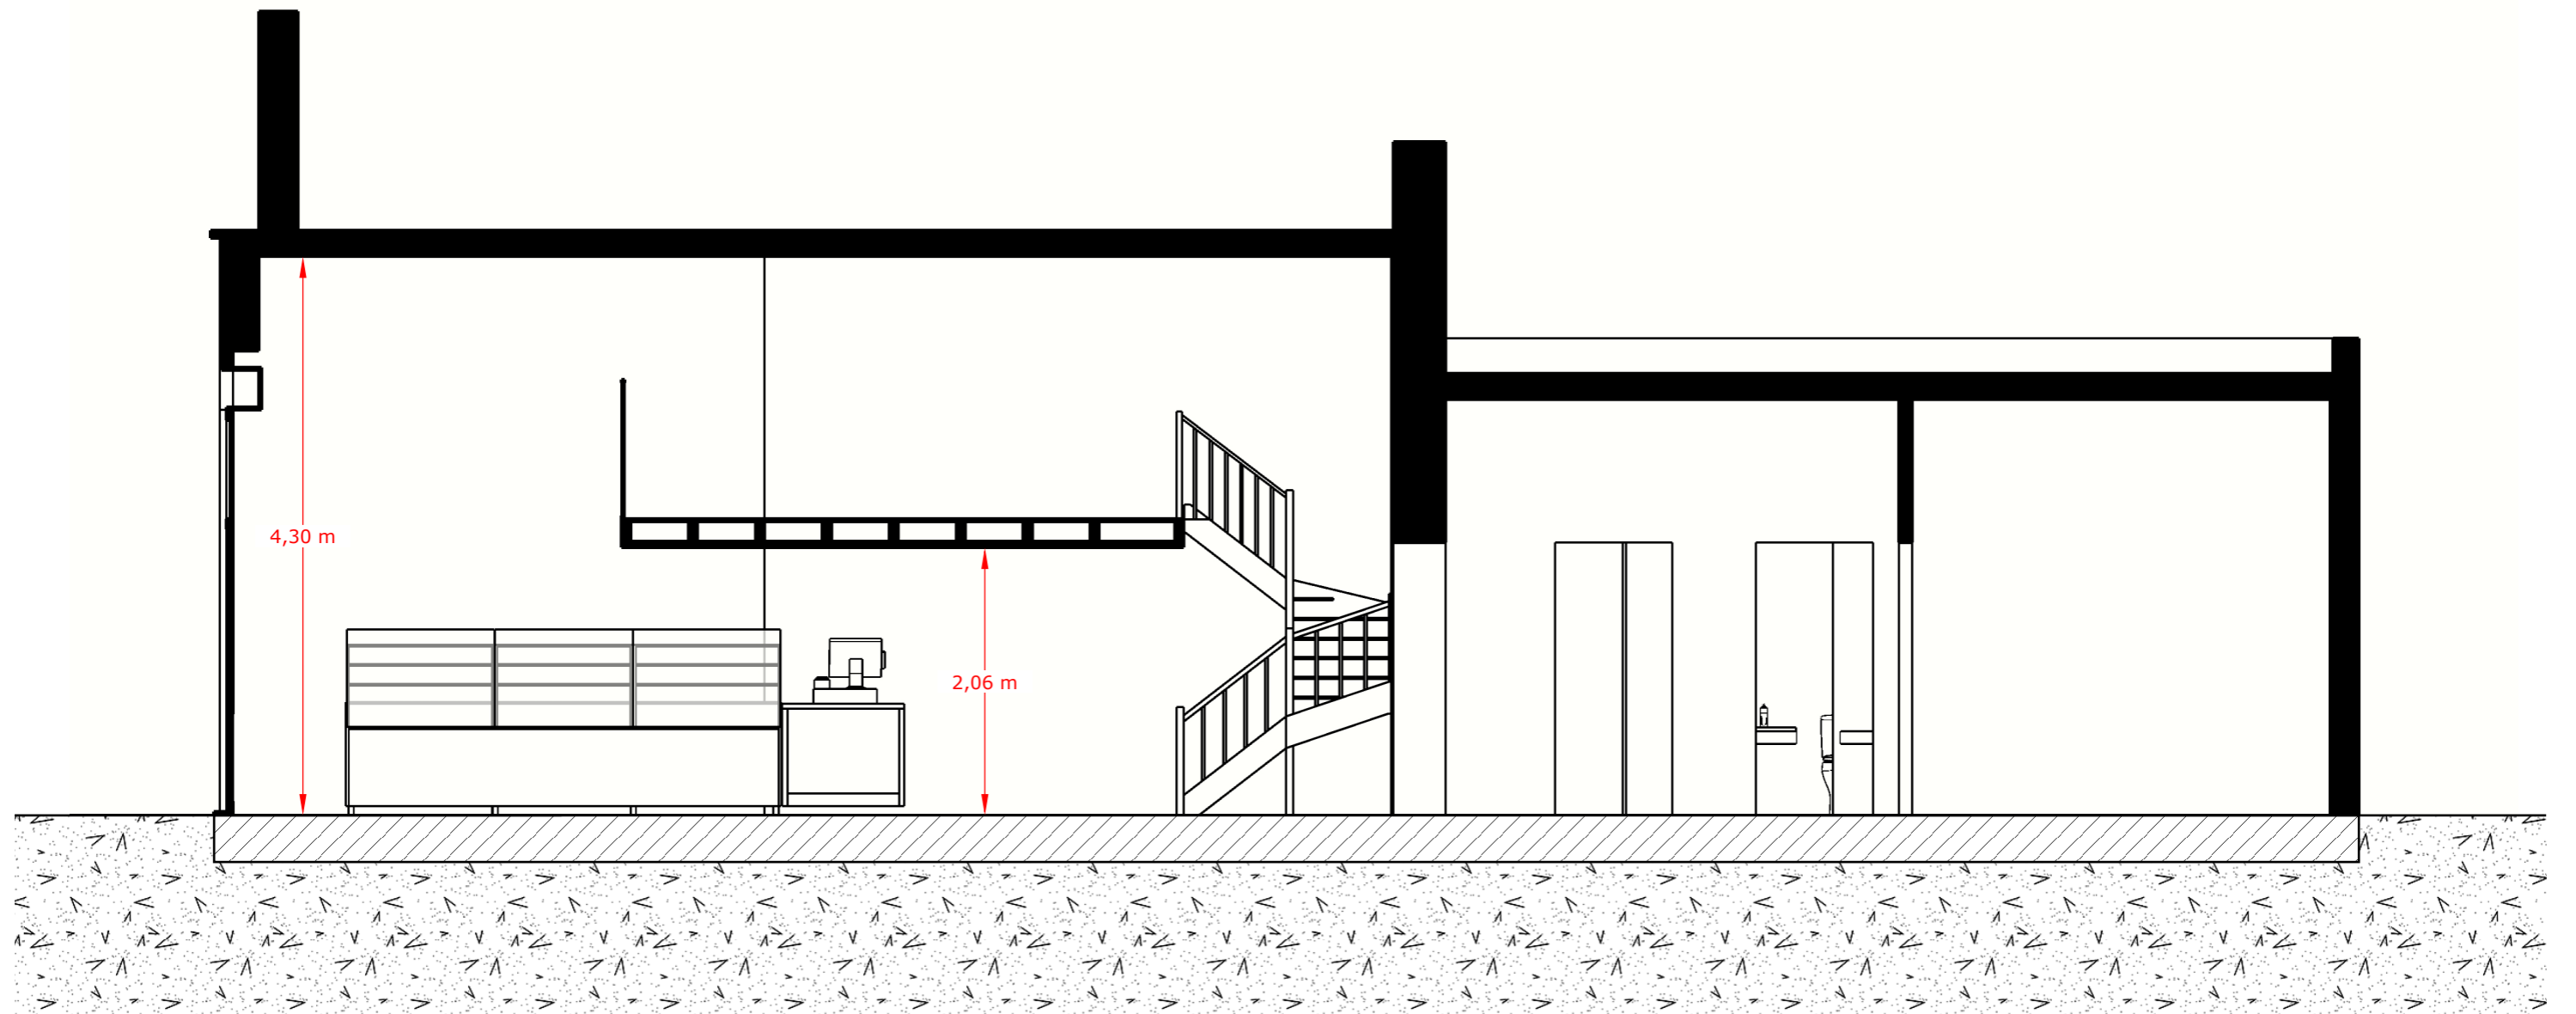

Type de projet	Adresse	Plan de Coupe	Auteurs du projet	Signature	Page
Devanture en applique & Mise en conformité d'un ERP	Moustache 6 rue de la Hallebarde 45 000 Orléans	EXISTANT	 GROUPE MARTINEZ <small>BIEN-ÊTRE • TOUS COOPÉRATIVIENS</small> <small>COMMUNICATION • STRATÉGIE • ARCHITECTURE</small>		07/11
		Echelle : 1/50			

Fabrication et pose d'une devanture en applique menuisée avec mouluration
 Finition peinture satinée
 ton Gris Anthracite RAL 7016


Corniche menuisée non moulurée
 avec bande d'étanchéité


Devanture se limitant
 sous la corniche
 en pierre de taille
 du bâtiment


Pose d'un
 store électrique
 avec lambrequin
 dans caisson
 de refoulement


Pose d'une menuiserie
 aluminium accordéon
 Vitrage clair tout-hauteur



Type de projet	Adresse	Plan de Façade	Auteurs du projet	Signature	Page
Devanture en applique & Mise en conformité d'un ERP	Moustache 6 rue de la Hallebarde 45 000 Orléans	FUTUR	 GROUPE MARTINEZ <small>BUREAU D'ARCHITECTURE</small>		08/11
		Echelle : 1/30			

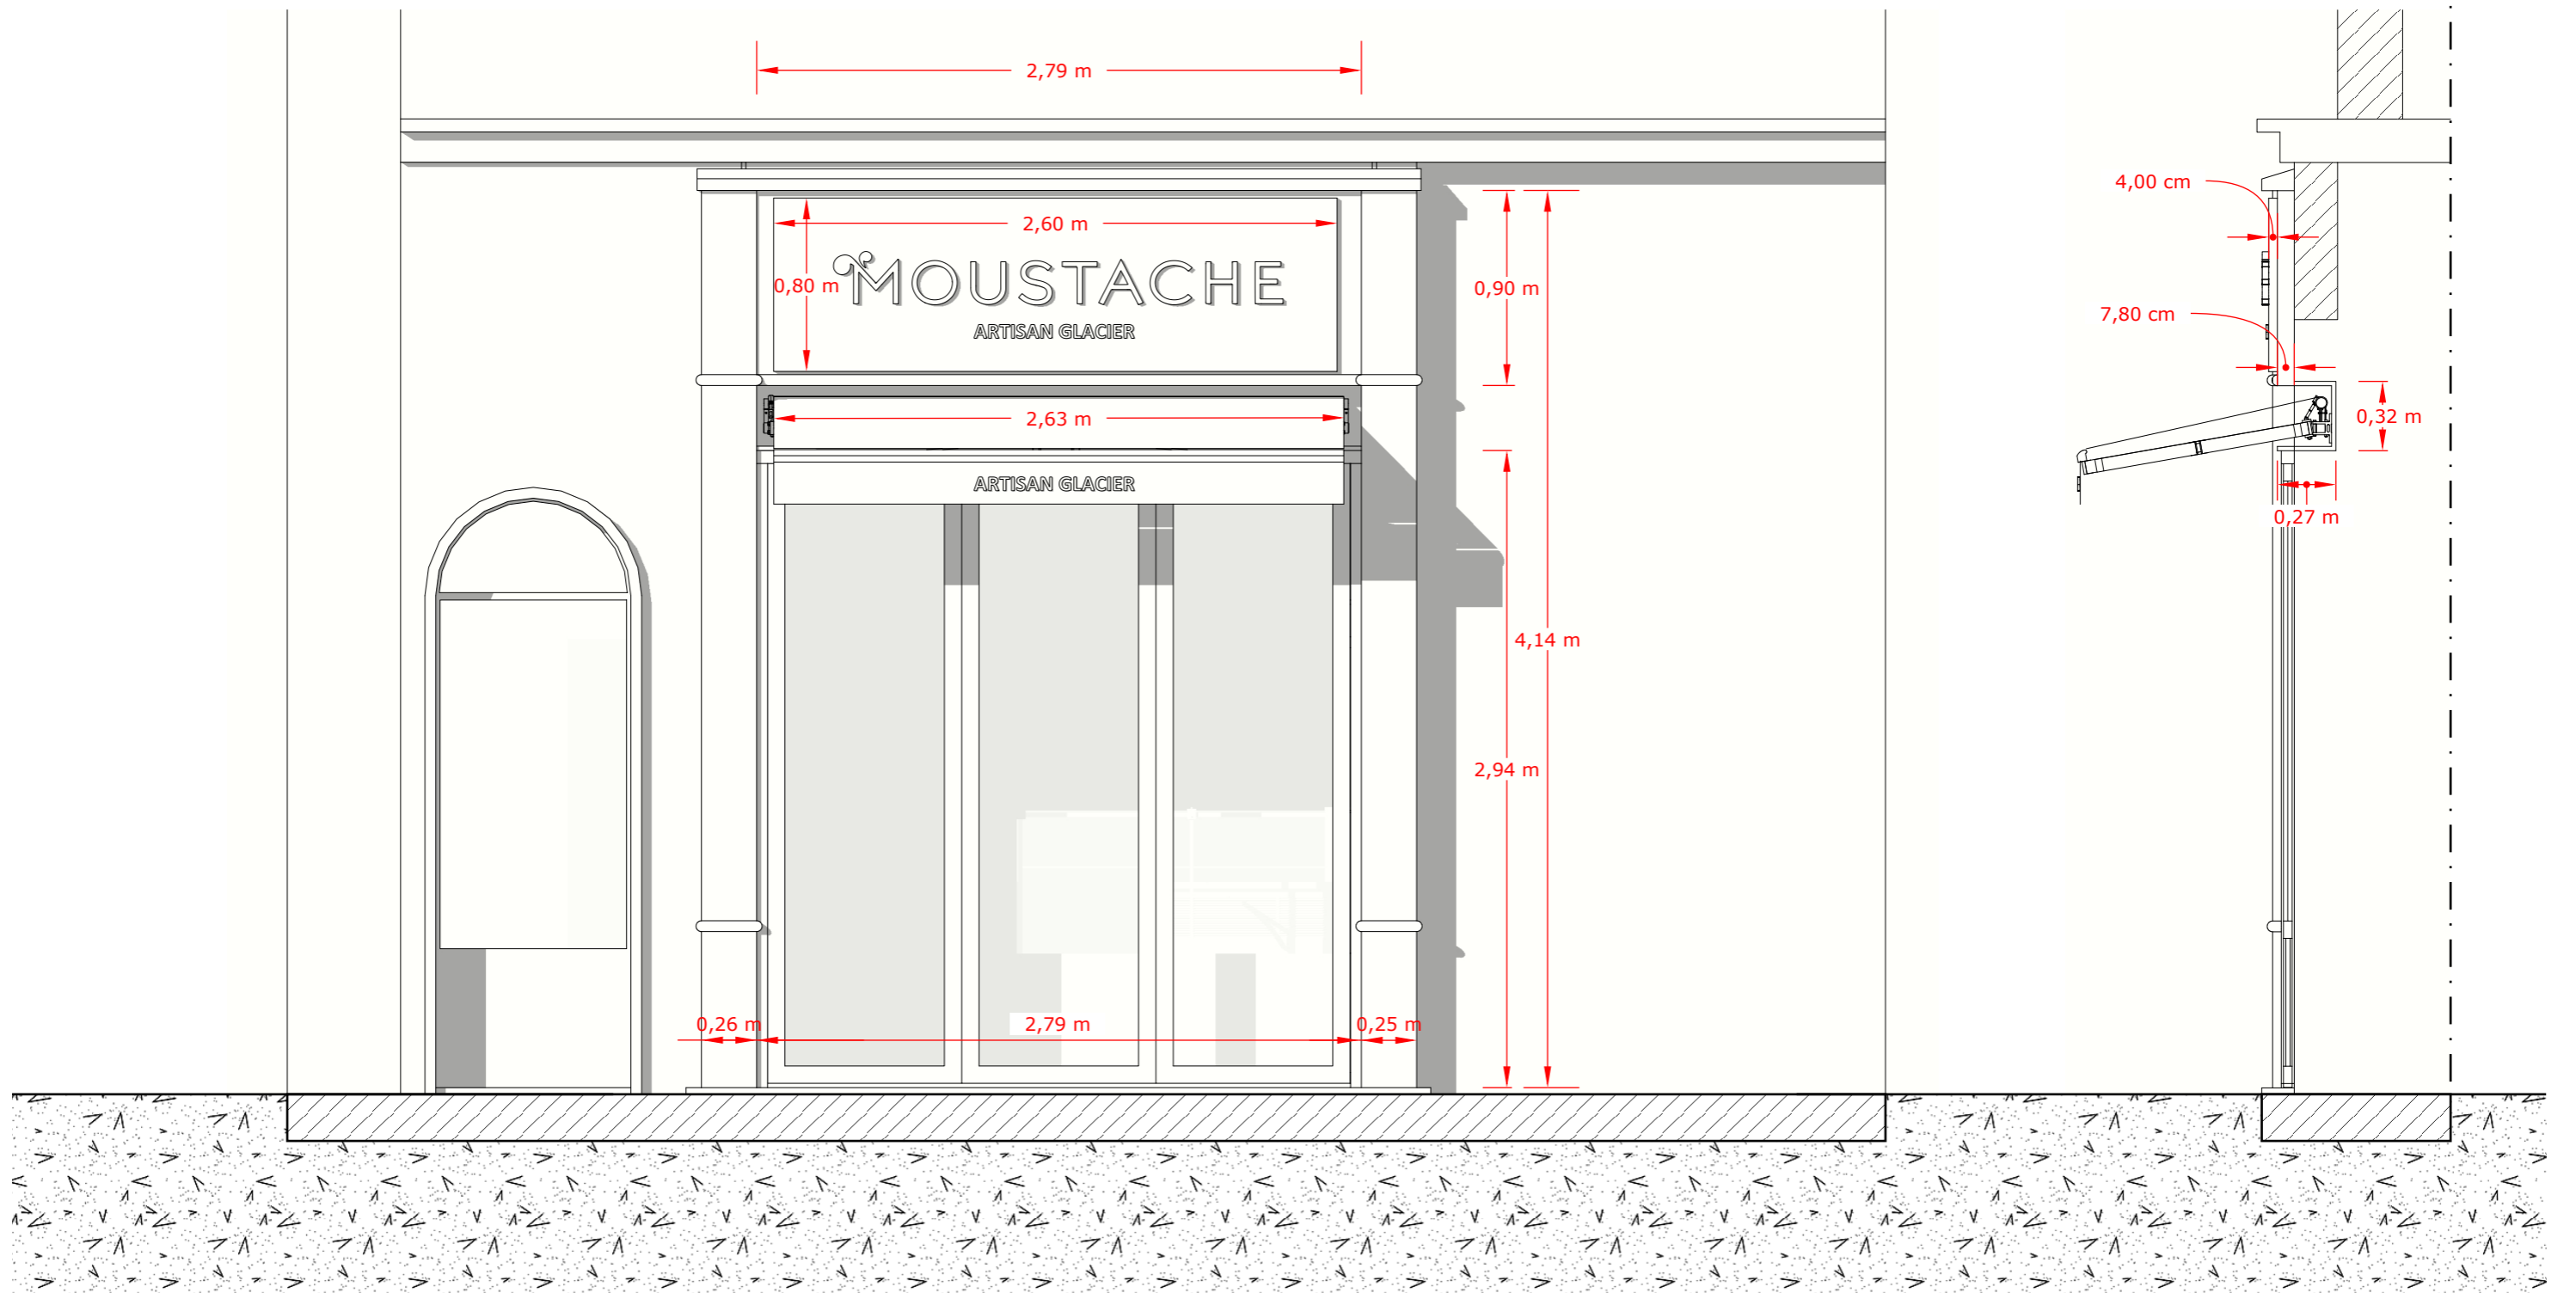


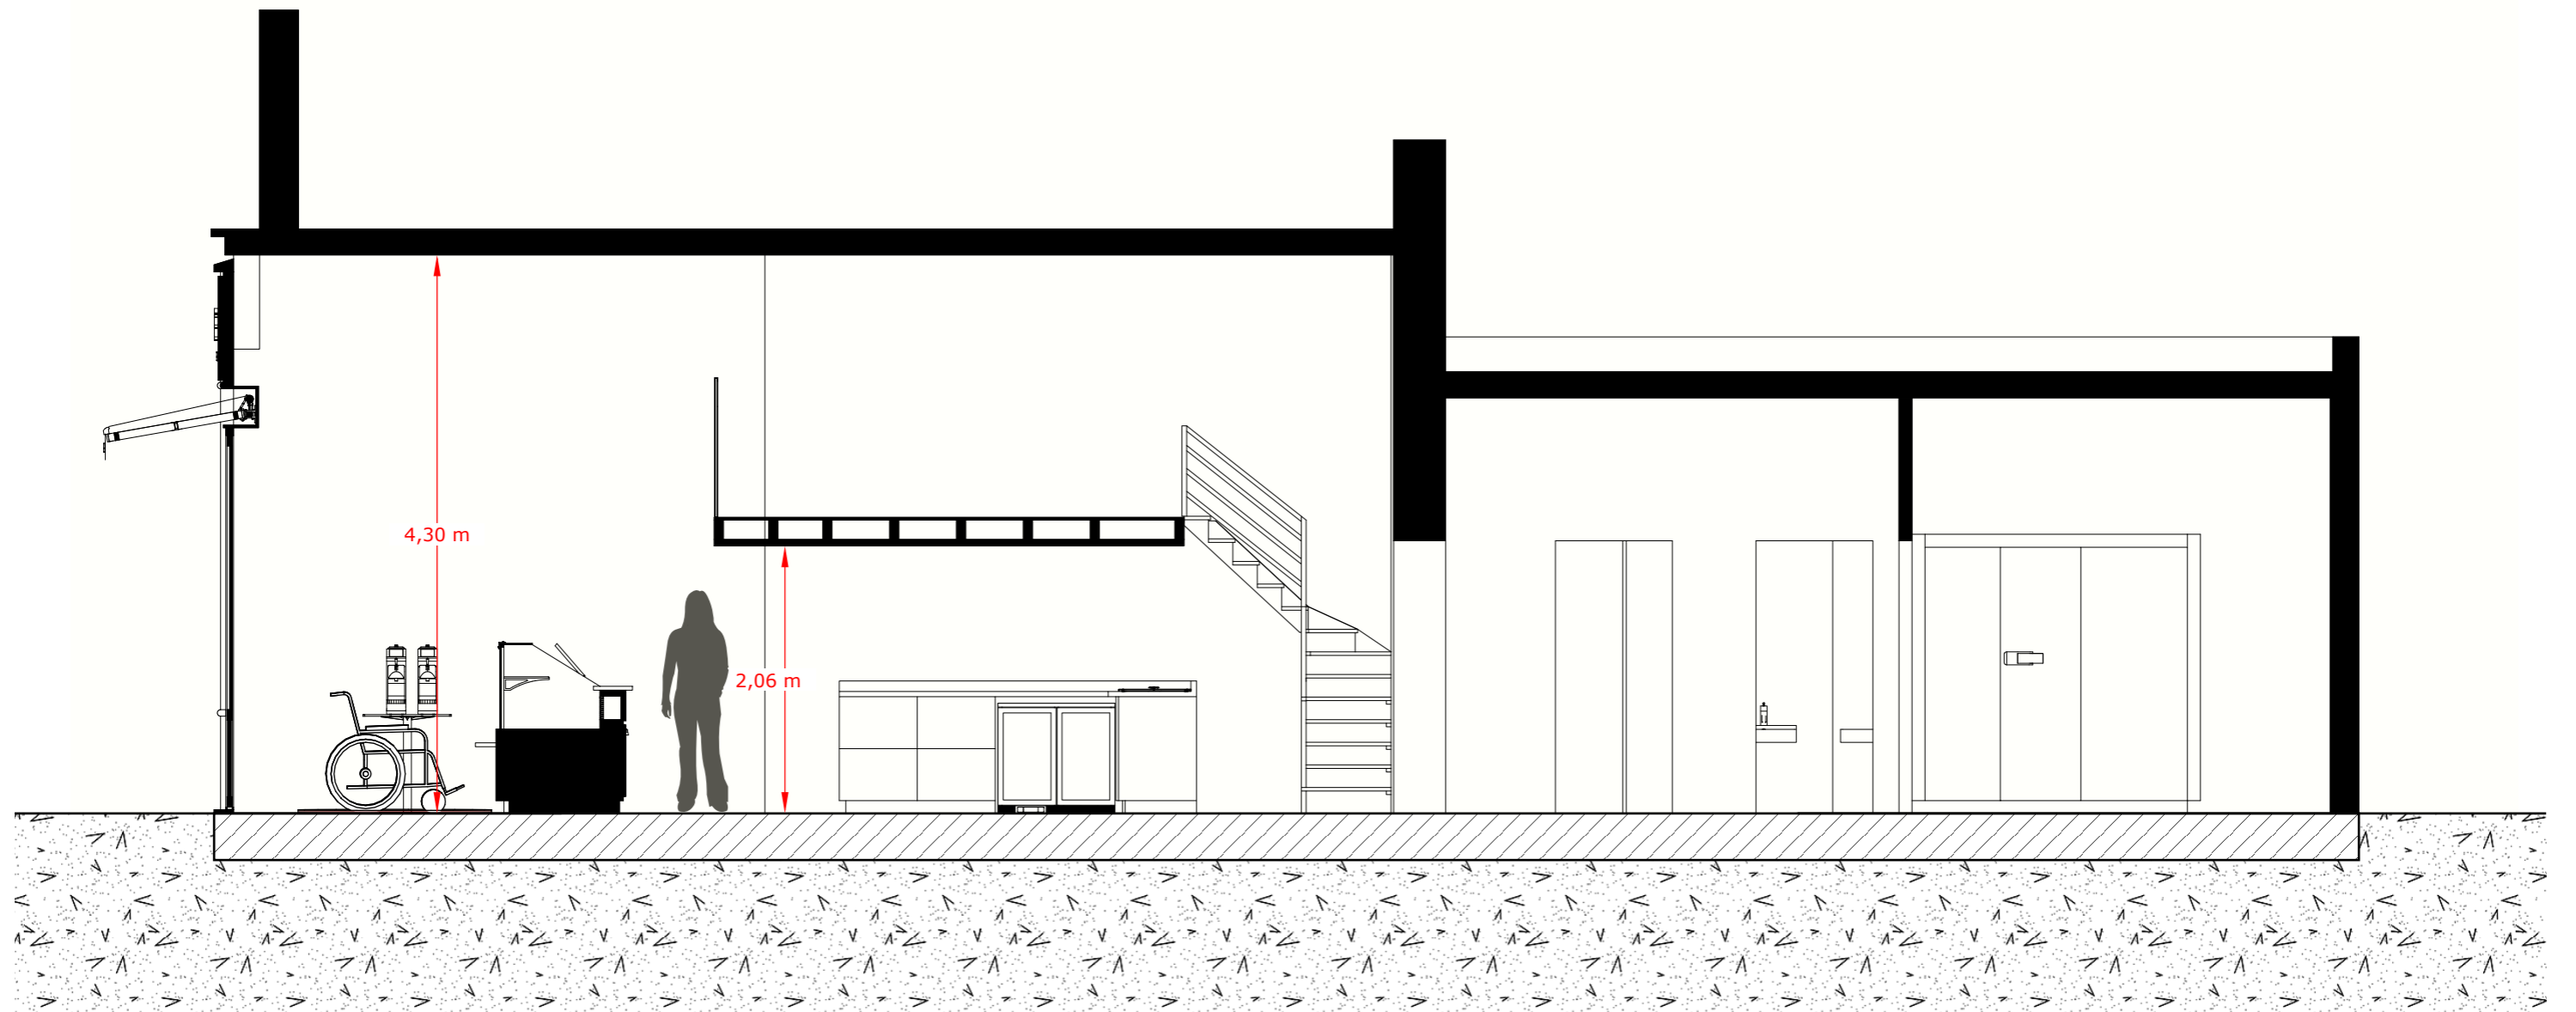
Type de projet	Adresse	Plan de Façade	Auteurs du projet	Signature	Page
Devanture en applique & Mise en conformité d'un ERP	Moustache 6 rue de la Hallebarde 45 000 Orléans	FUTUR			09/11
		Echelle : 1/30			

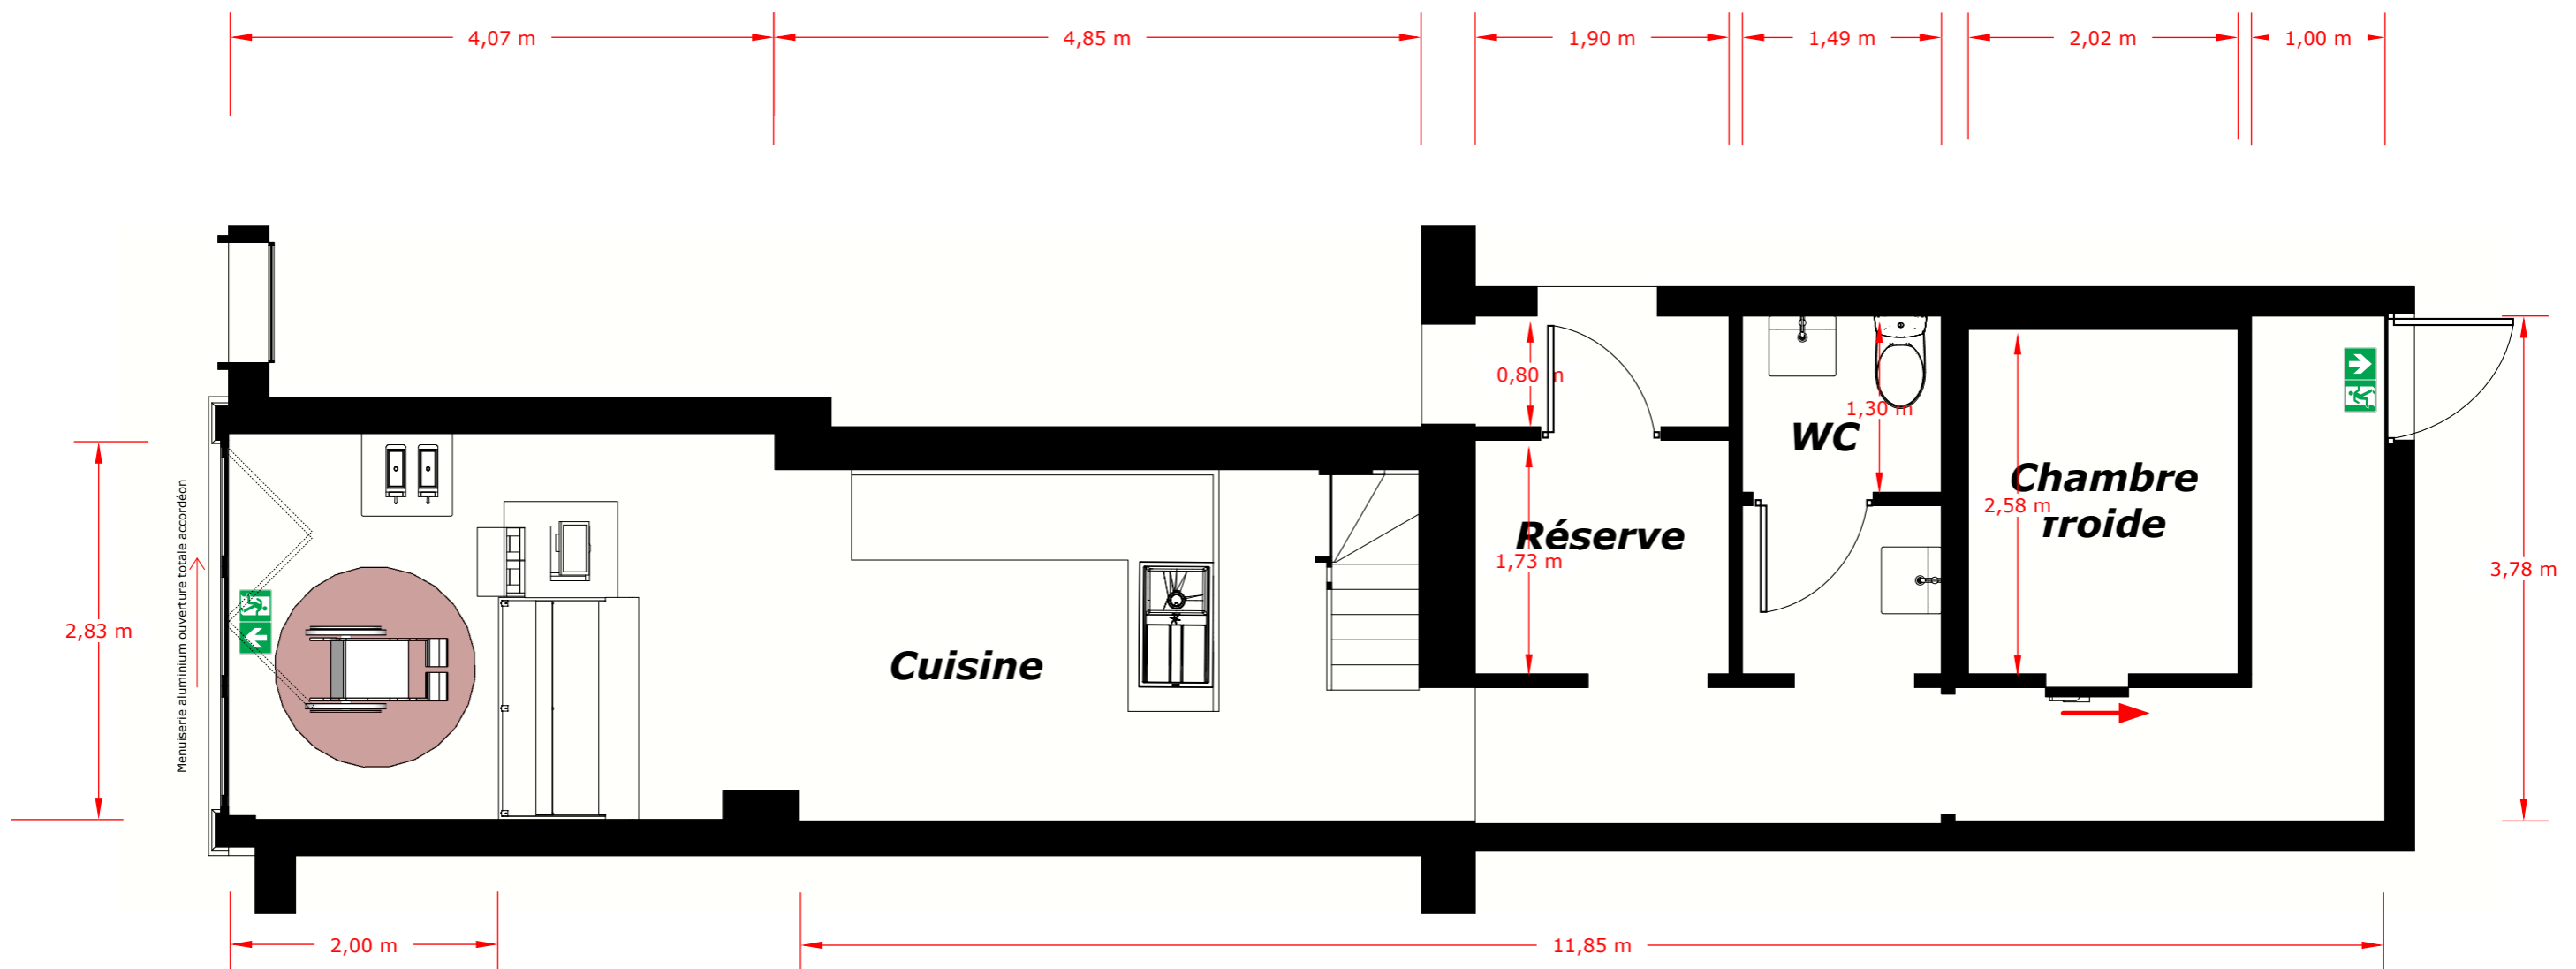


Calcul effectif

Surface accessible au public :	5.54 m ²
Emprise au sol du mobilier :	0.46 m ²
Surface restante :	5.08 m ²
Calcul effectif type N : (Restaurant 2 pers. debout/m ²)	10 pers.
Nombre d'employés :	1 pers.
Effectif Total maximum :	11 pers.

Type de projet	Adresse	Plan de Masse	Auteurs du projet	Signature	Page
Devanture en applique & Mise en conformité d'un ERP	Moustache 6 rue de la Hallebarde 45 000 Orléans	FUTUR			10/11
		Echelle : 1/50			



Type de projet	Adresse	Plan de Coupe	Auteurs du projet	Signature	Page
Devanture en applique & Mise en conformité d'un ERP	Moustache 6 rue de la Hallebarde 45 000 Orléans	FUTUR	 GROUPE MARTINEZ <small>BIEN-ÊTRE - TOUS COOPÉRATIVIENS</small> <small>COMMUNICATION - STRATÉGIE - ACTION</small>		11/11
		Echelle : 1/50			